



dettaglio della parete in cartongesso



parete in cartongesso

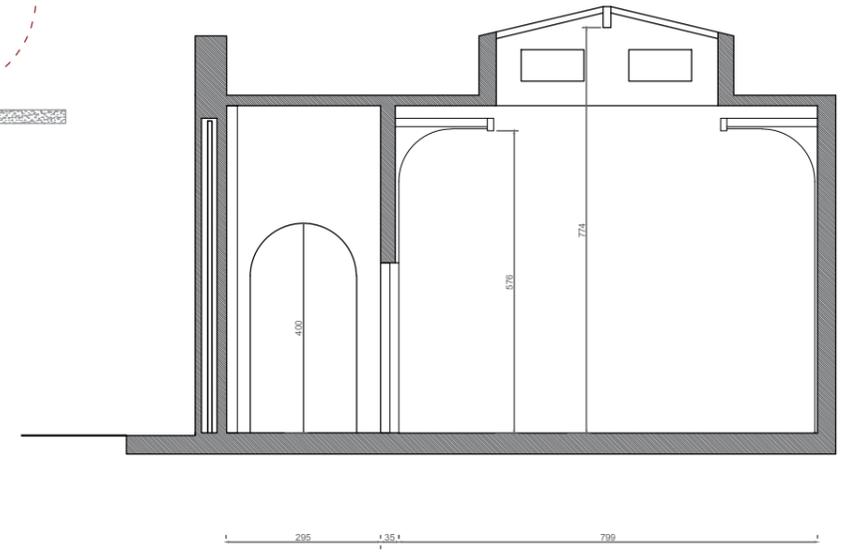

SEZIONE B-B

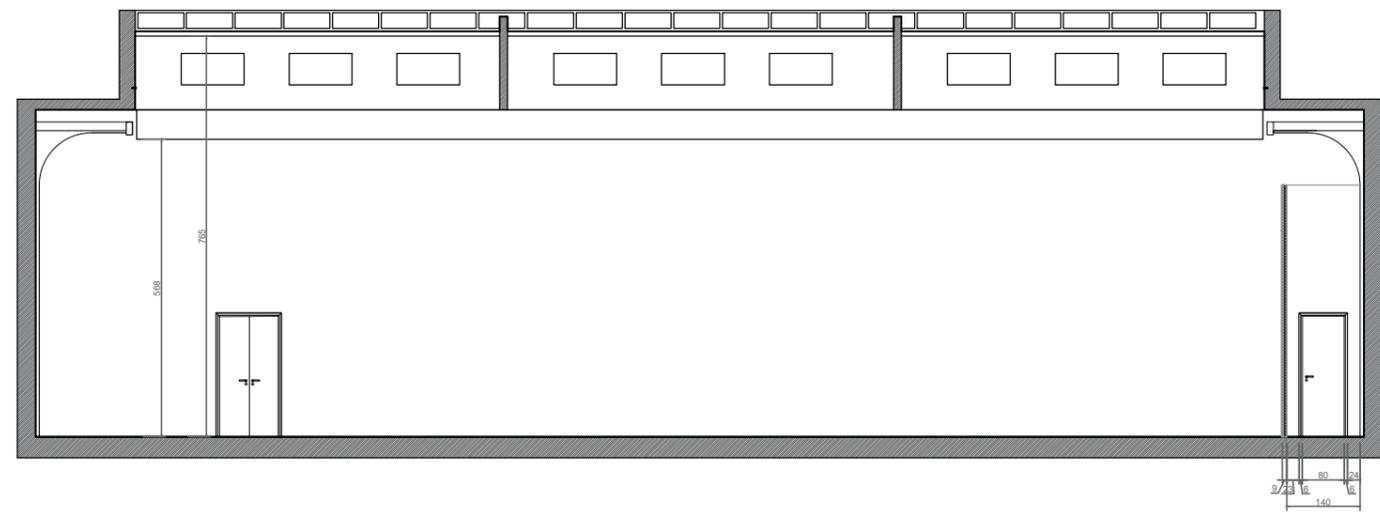

SEZIONE A-A

COMUNE DI VENEZIA

PROGETTO DI ALLESTIMENTO DEL PADIGLIONE SERBIA
 ALLA 57' EDIZIONE DELL'ARTE ALLA BIENNALE DI
 VENEZIA, SITO IN VENEZIA, ISOLA DI SANT'ELENA,
 GIARDINI DELLA BIENNALE.

Ai sensi della L.R. n. 14/2009 e smi

Comittente Ministero della Cultura e dell'Informazione della Repubblica di Serbia		Progetto Arch. Predrag Krstic		DD.LL. Arch. Predrag Krstic	
Oggetto della Tavola Stato attuale del Padiglione		Scala 1:100		data 31 Ottobre 2019	
Aggiornamento:		Sostituisce la:		tav. n. 01	
tav. n.		tav. n.			
data		data			

A TERMINE DI LEGGERE IL PRESENTE ELABORATO NON PUO' ESSERE RIPRODOTTO MODIFICATO O COMUNICATO A TERZI SENZA ESPRESSA E PREVENTIVA AUTORIZZAZIONE SCRITTA DEL PROGETTISTA - TUTTI I DIRITTI RISERVATI